Załącznik nr 1C do SIWZ

Schemat instalacji elektrycznych i teletechnicznych wnętrza kaplicy

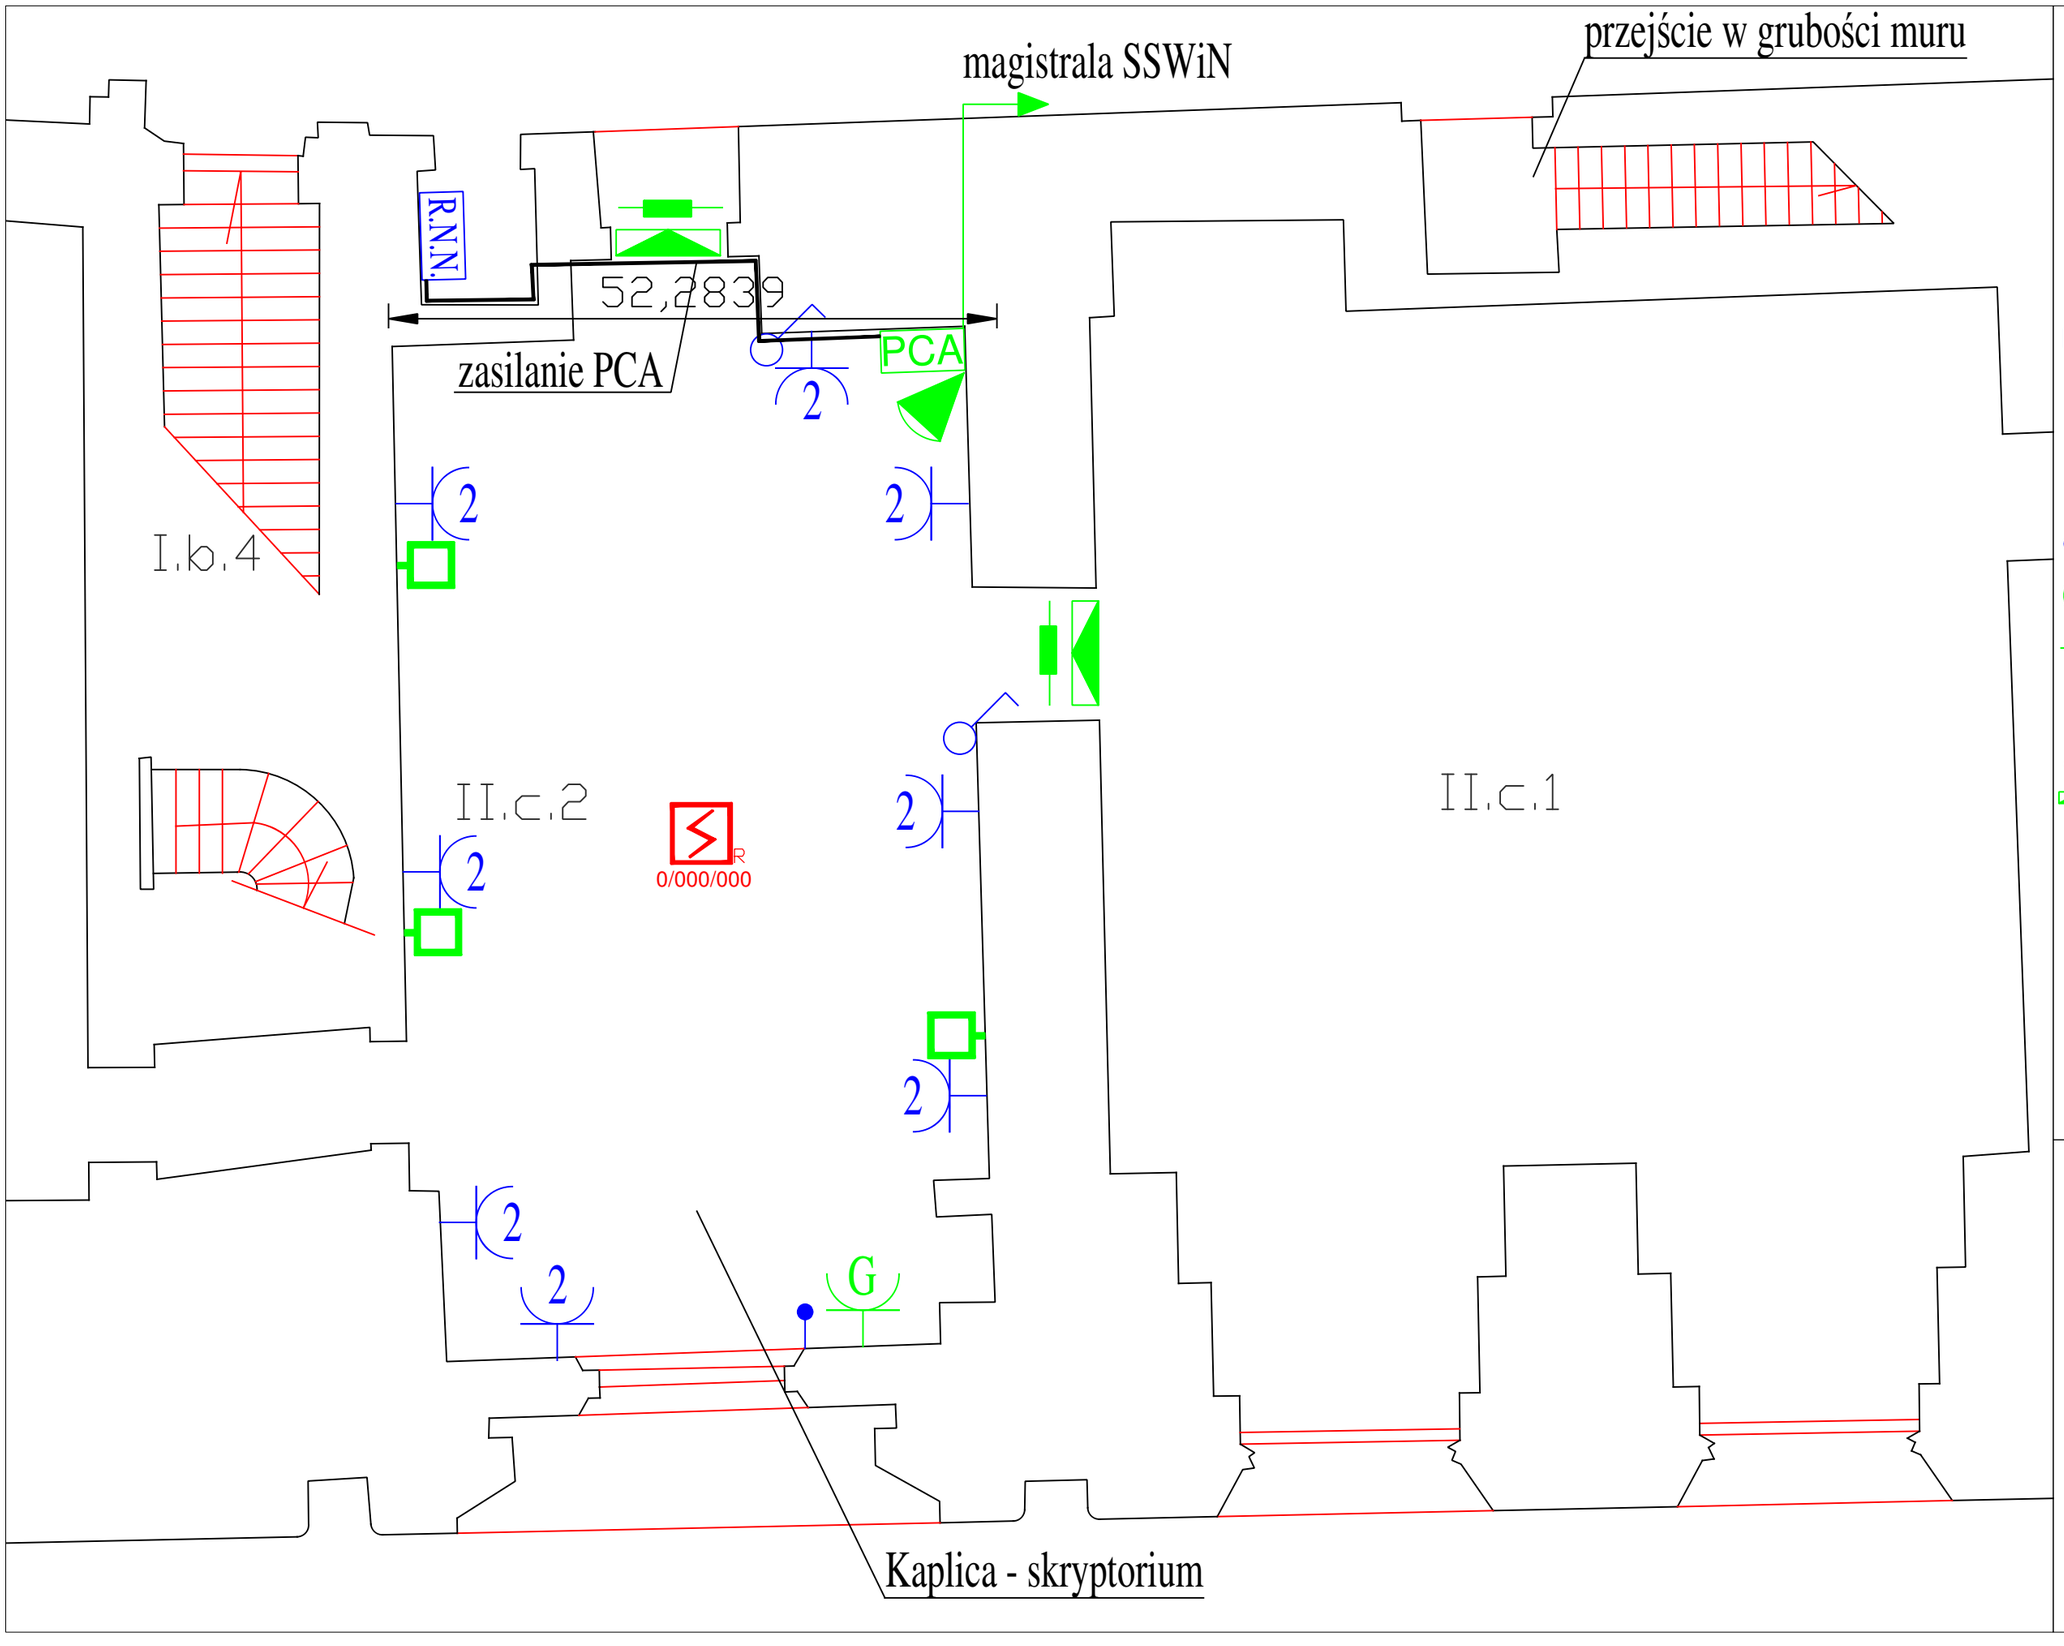

Legenda:

- R.N.N. Rozdzielnia N.N.
- Gniazdo pojedyńcze 2P+Z 230V
- Gniazdo zasilania pieca elektr.
- Łącznik pojedyńczy
- Zasilanie szynoprzewodu
- Czujka ruchu PIR
- Czujka magnetyczna
- Rezerwa kablowa SSWiN w puszce podłogowej
- Czujka optyczna dymu
- Oprawa ewakuacyjna kierunkowa

Inst.ośw. przyschodowego -YDY 3x1,5mm
Inst.ośw. awaryjnego -YDY 4x1,5mm
Inst. gniazd -YDY 3x2,5mm

Opracował:
Czesław Kwaśnicki
październik 2016